

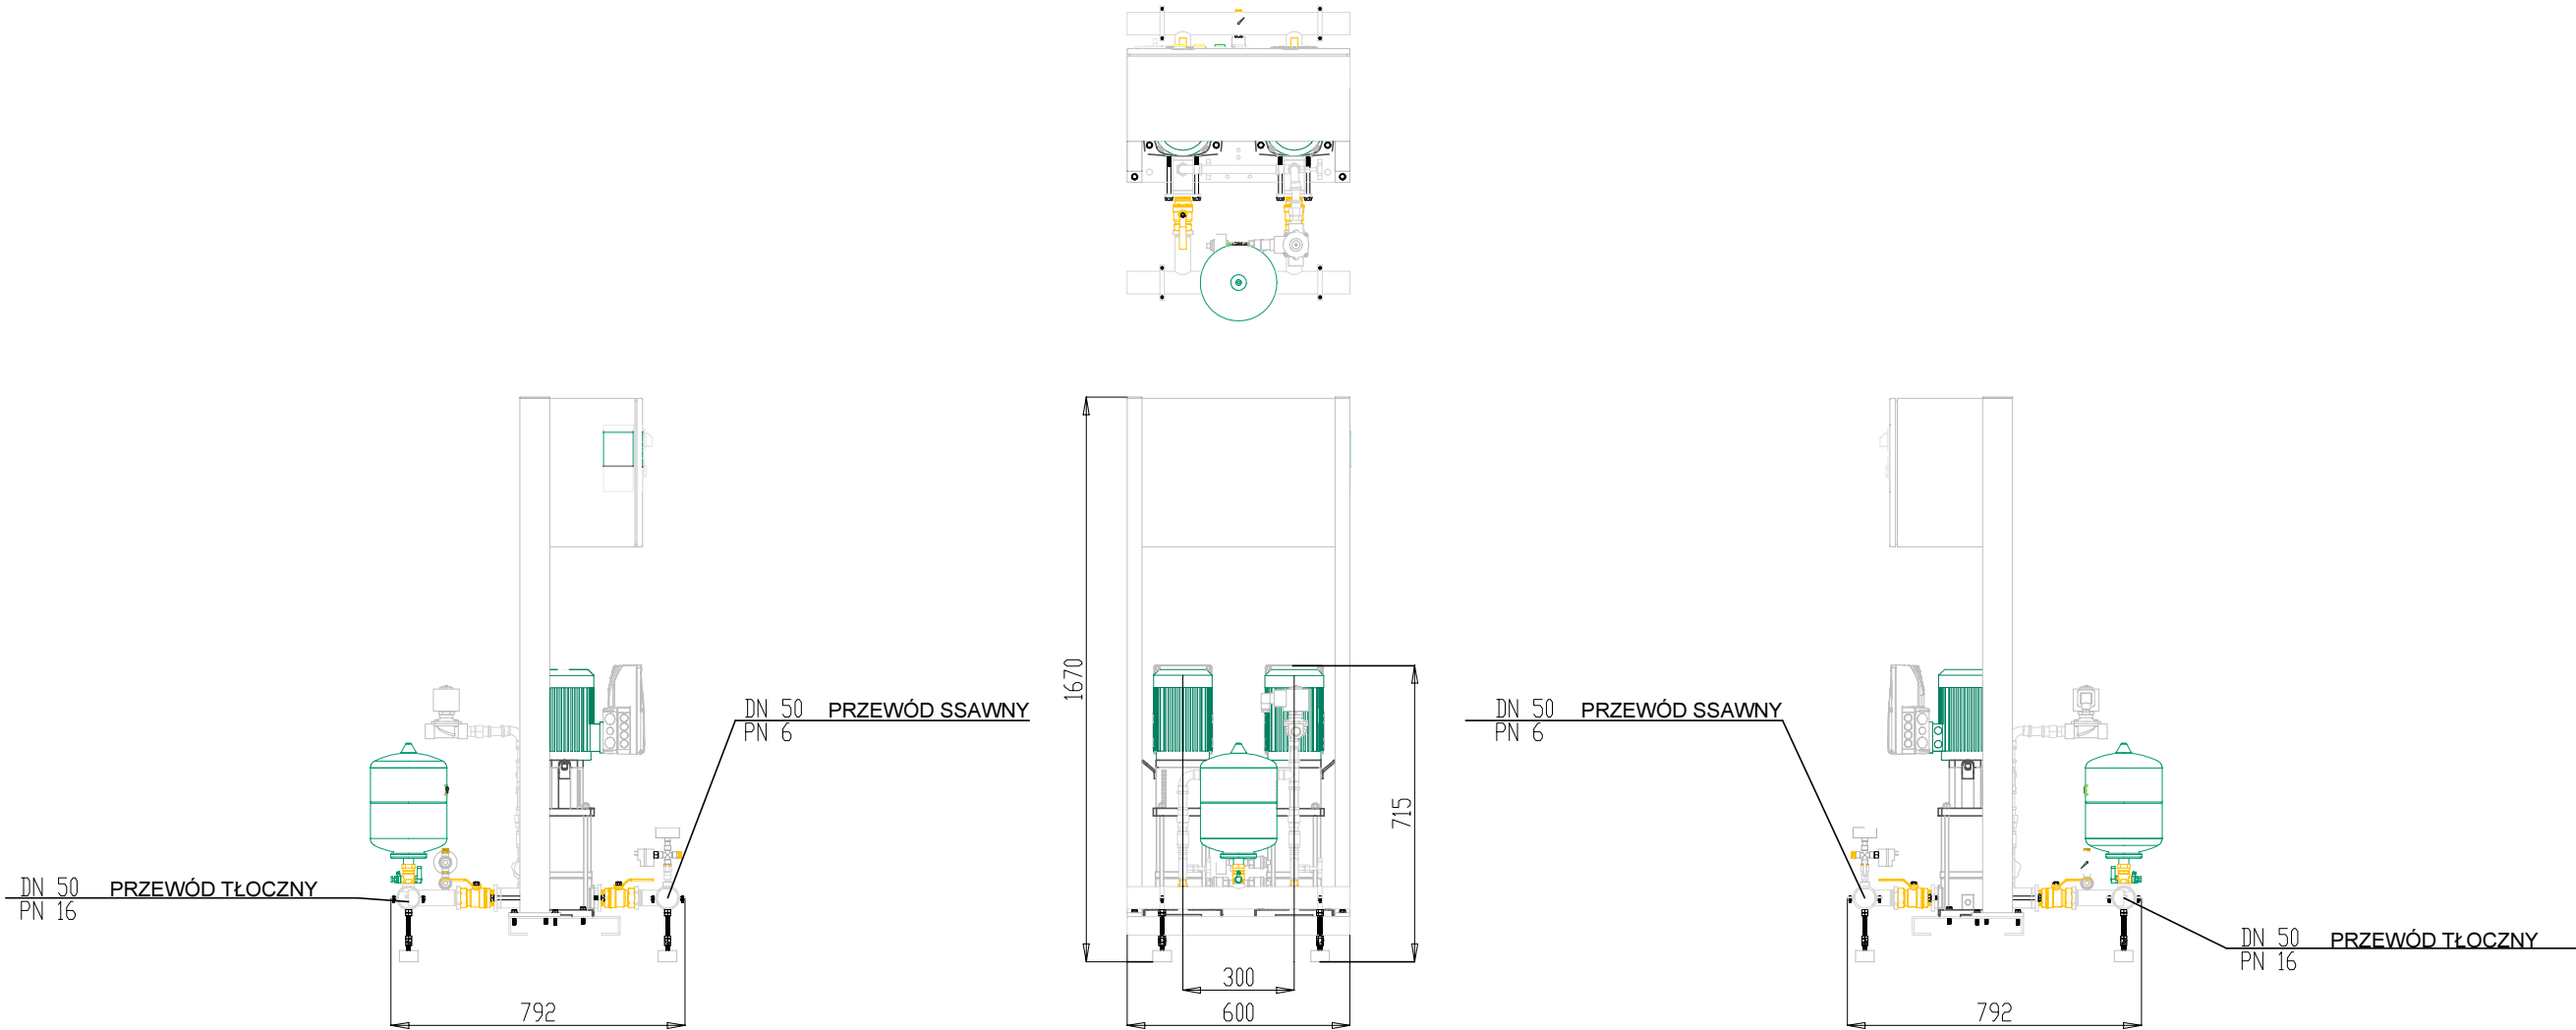


ZESTAW HYDROFOROWY
(system gaśniczy)

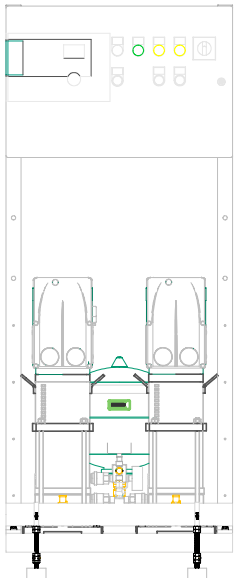

UP 40 UKŁAD POMIAROWY

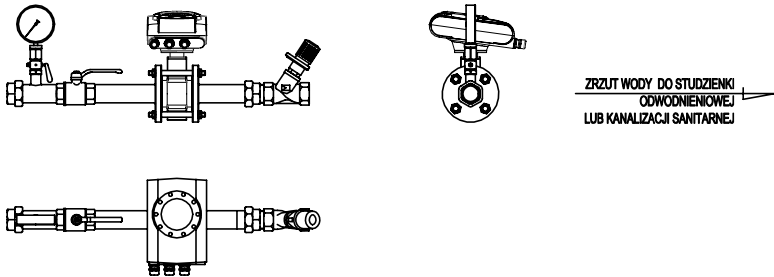

MJ BIURO PROJEKTÓW I USŁUG INWESTYCYJNYCH MARCIN JURKIEWICZ		ul. Arbuzowa 12 /8; 54-054 Wrocław NIP:7532058185; REGON:022439339 e - mail: biuro@jurkiewicz.wroclaw.pl tel. 606 851 789	Projekty instalacji sanitarnych Przeglądy techniczne Nadzory inwestorskie Kosztorysowanie
NAZWA I ADRES OBIEKTU	Przebudowa wewnętrznej instalacji hydrantowej w DPS Strzelce Opolskie w Szymiszowie. ul. Strzelecka 2; 47-100 Strzelce Opolskie		STADIUM DOKUMENTACJI: PROJEKT BUDOWLANY
INWESTOR:	POWIAT STRZELECKI ul. Jordanowska 2 41-100 Strzelce Opolskie; dz. nr 844 /3; obręb 0074 Szymiszów		BRANŻA: SANITARNA DATA: IV.2021 r.
TYTUŁ RYS.	Zestaw hydroforowy- szczegół		SKALA RYS.
PROJEKTOWAŁ	mgr inż. Marcin Jurkiewicz	upr.nr 138 / DOŚ / 14	1:20
SPRAWDZAJĄCY	mgr inż. Maciej Wyszniński	upr.nr OPL / 0448 / POOS / 08	NR RYS. 6