


RZUT I PIĘTRA
SKALA 1:100

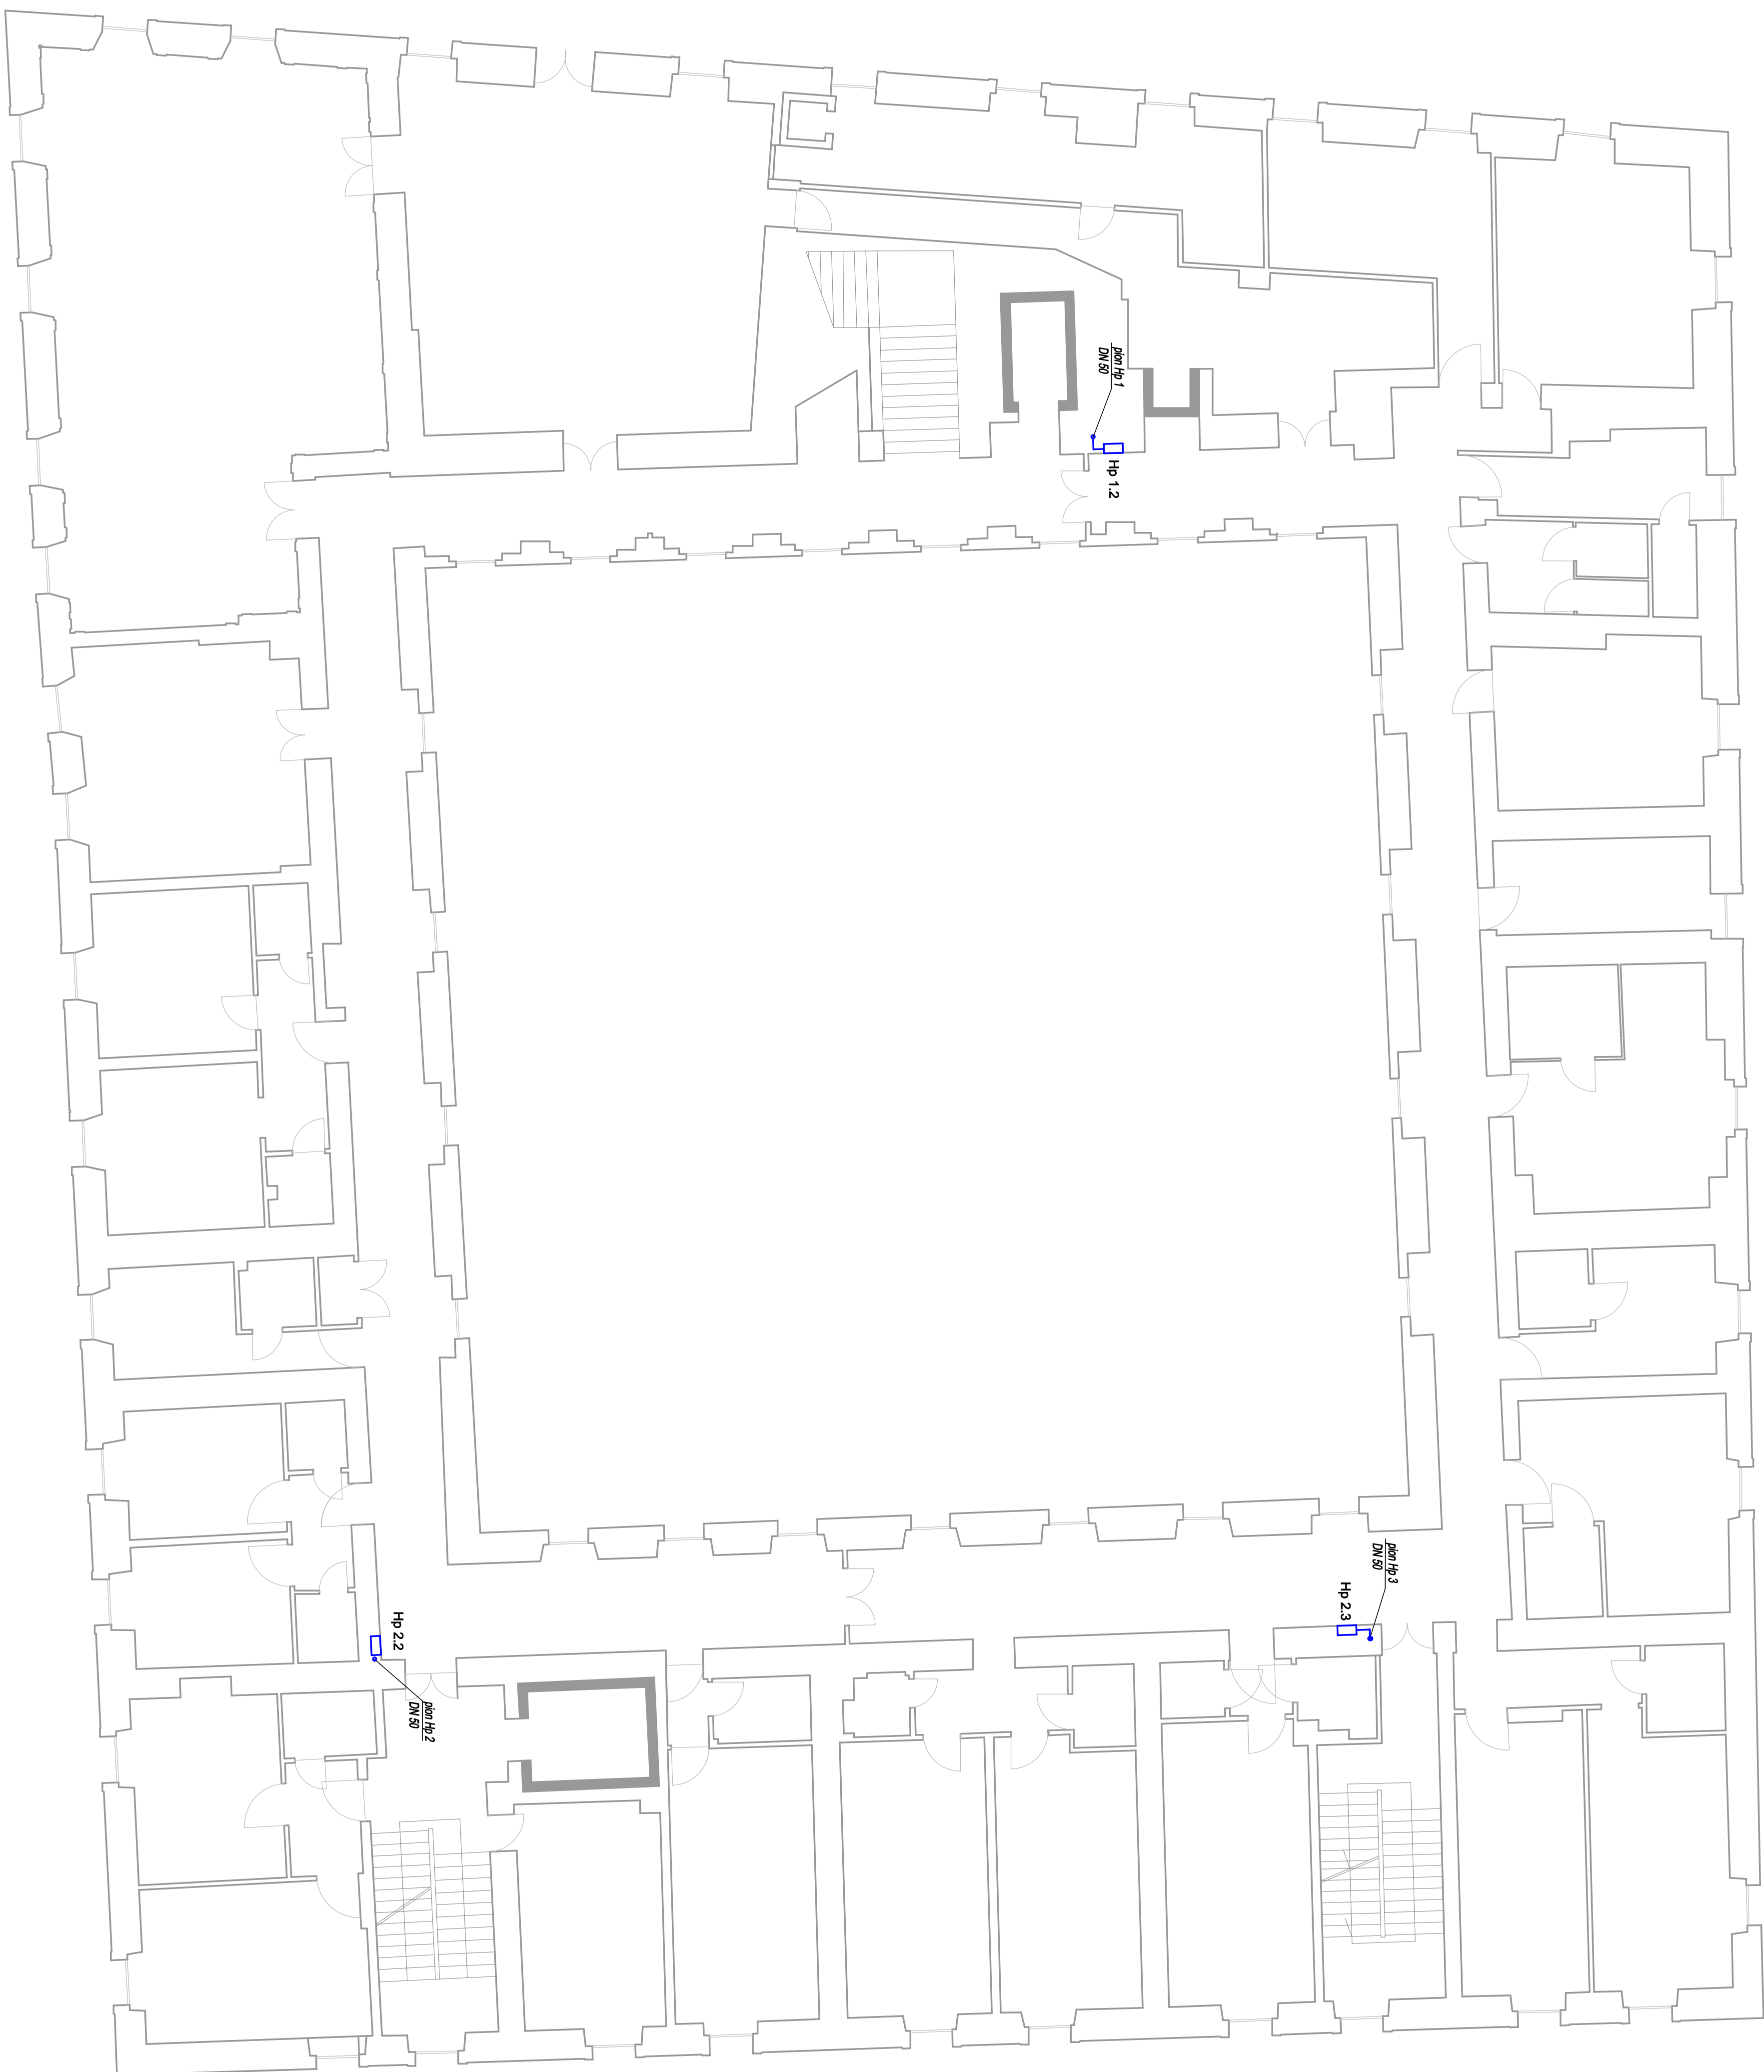

LEGENDA:

projektowana instalacja hydrantowa
(stal ocynkowana)

Hp 1.1 - Hp 3.3 - hydrant wewnętrzny DN 25

JWAGA:

W przypadku stwierdzenia warunków innych niż założonych w projekcie należy niezwłocznie skontaktować się z projektantem.

[illegible]