


**RZUT II PIĘTRA**  
**SKALA 1:100**

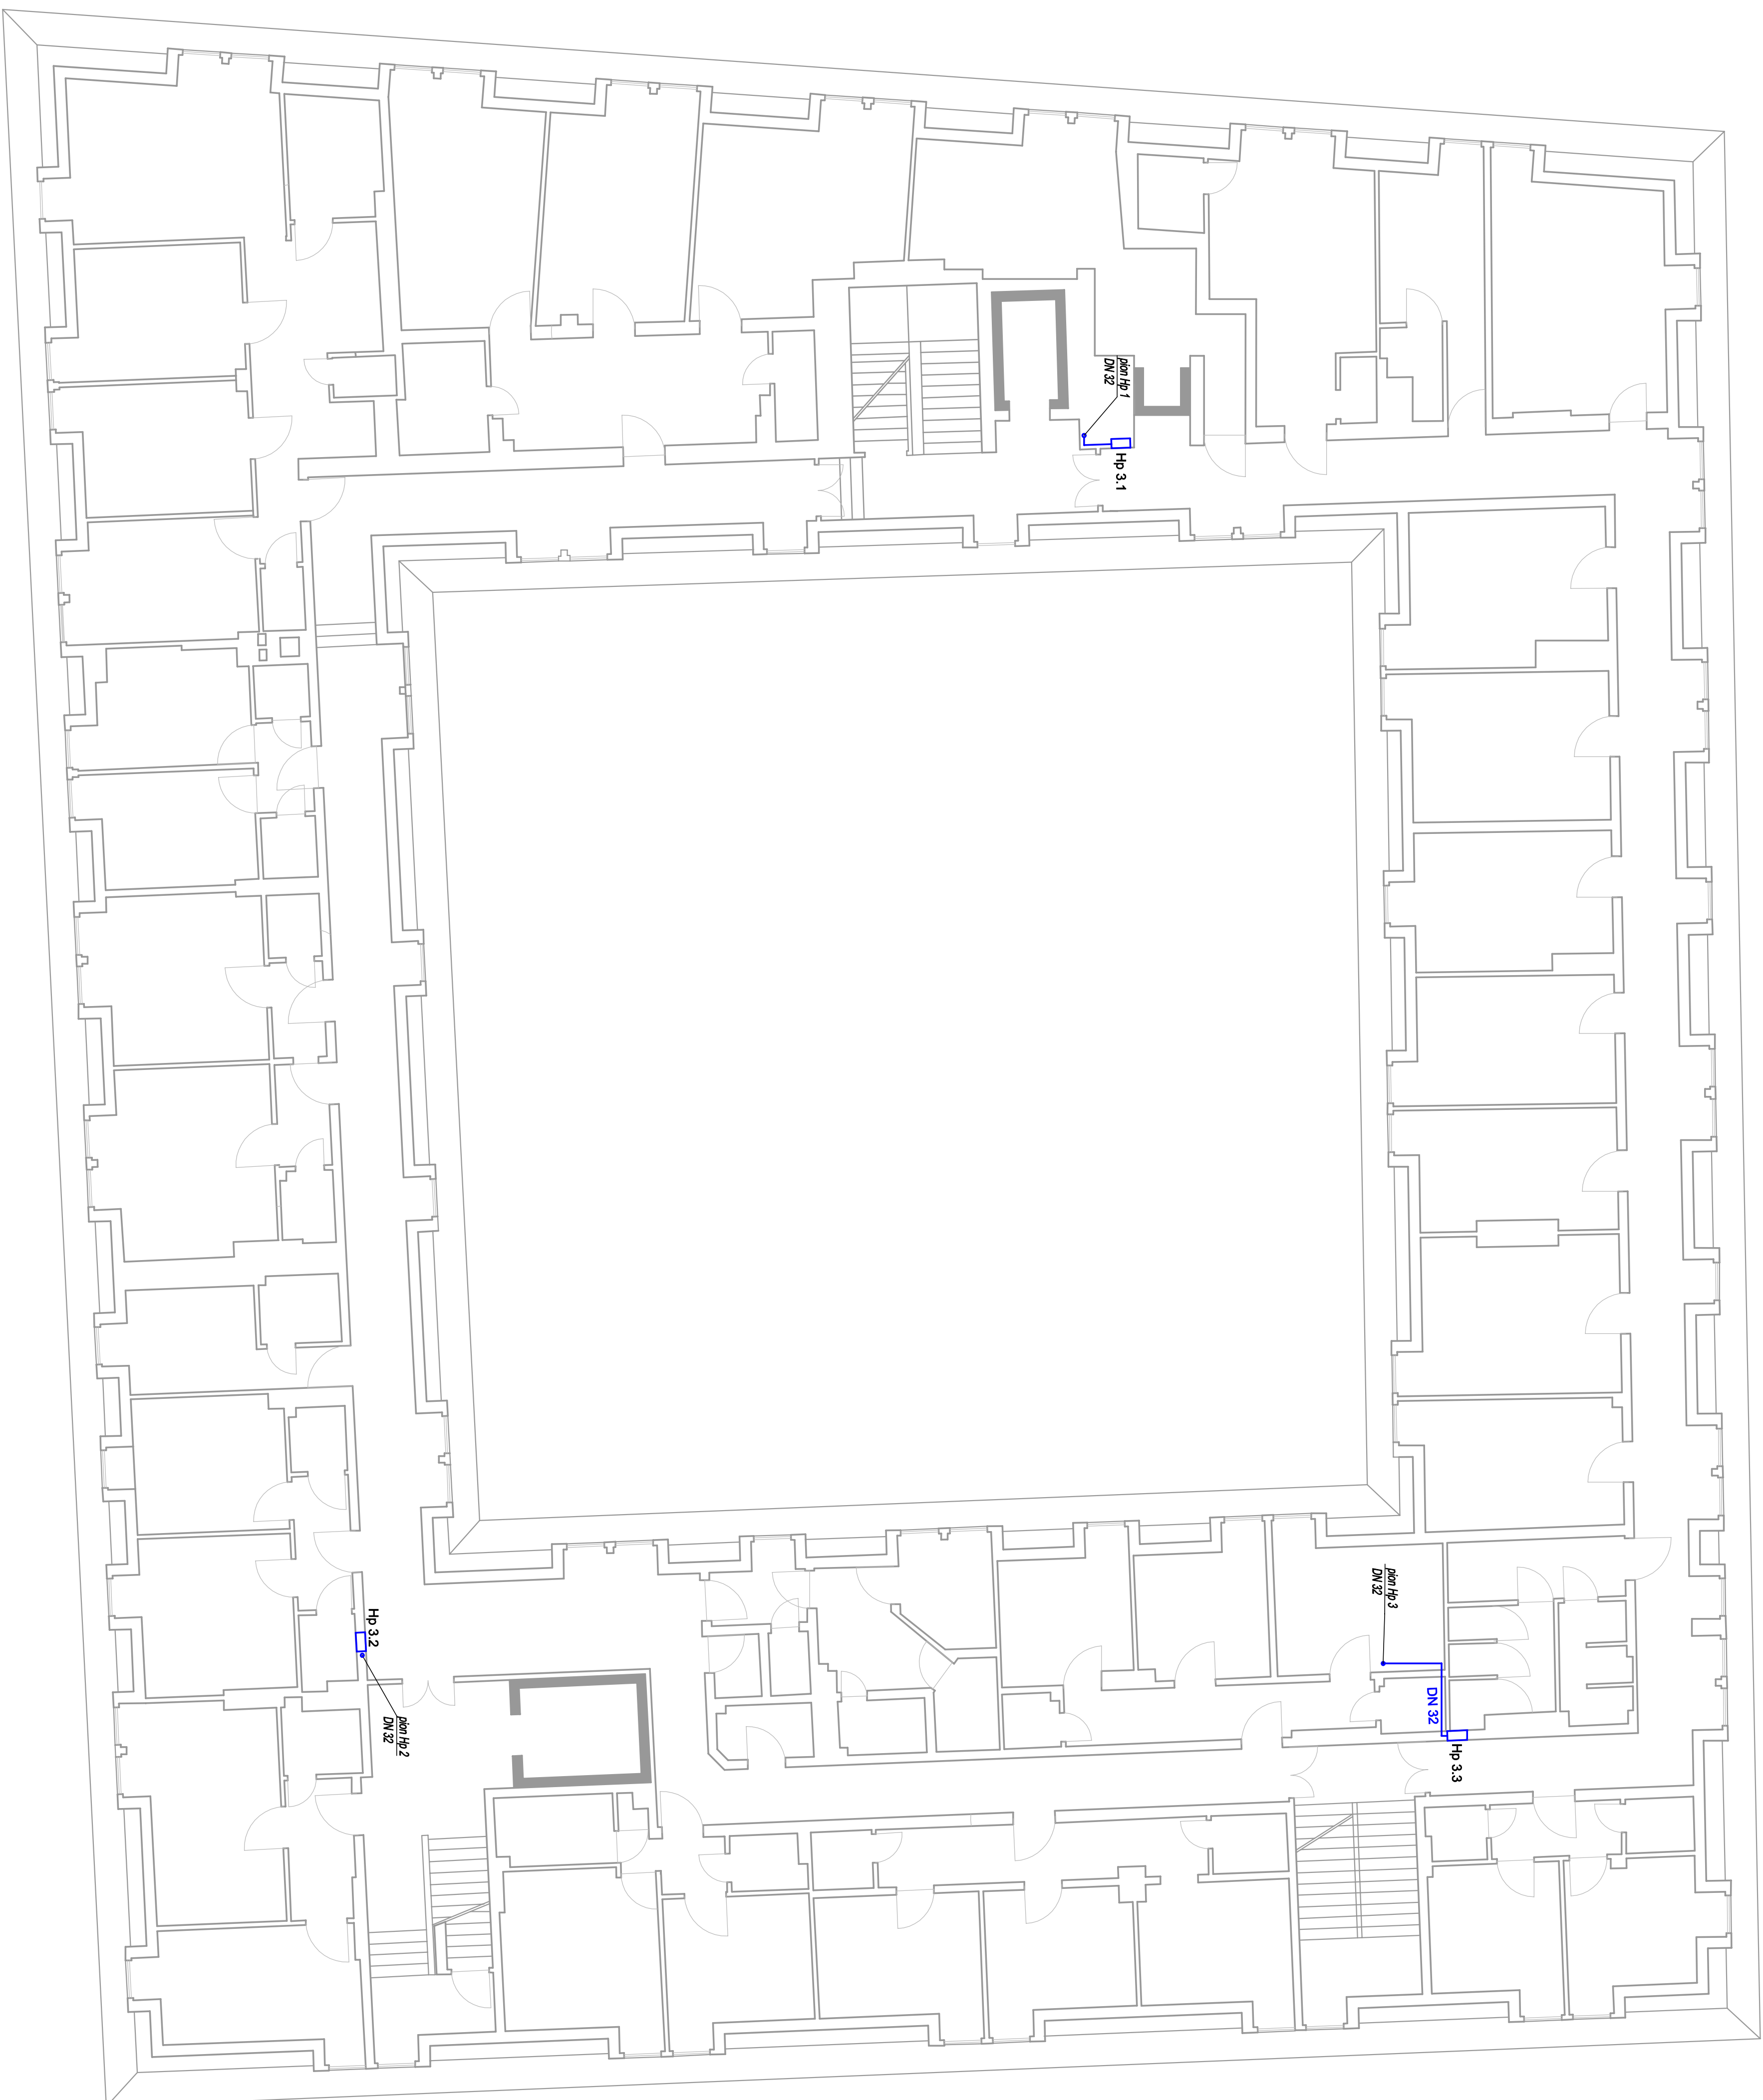

**LEGENDA:**

projektowana instalacja hydrantowa  
(stał ocynkowana)

Hp 1.1 - Hp 3.3 - hydrant wewnętrzny DN 25

JWAGA:

W przypadku stwierdzenia warunków innych niż założonych w projekcie należy niezwłocznie skontaktować się z projektantem.

[illegible]